


セントラル通り

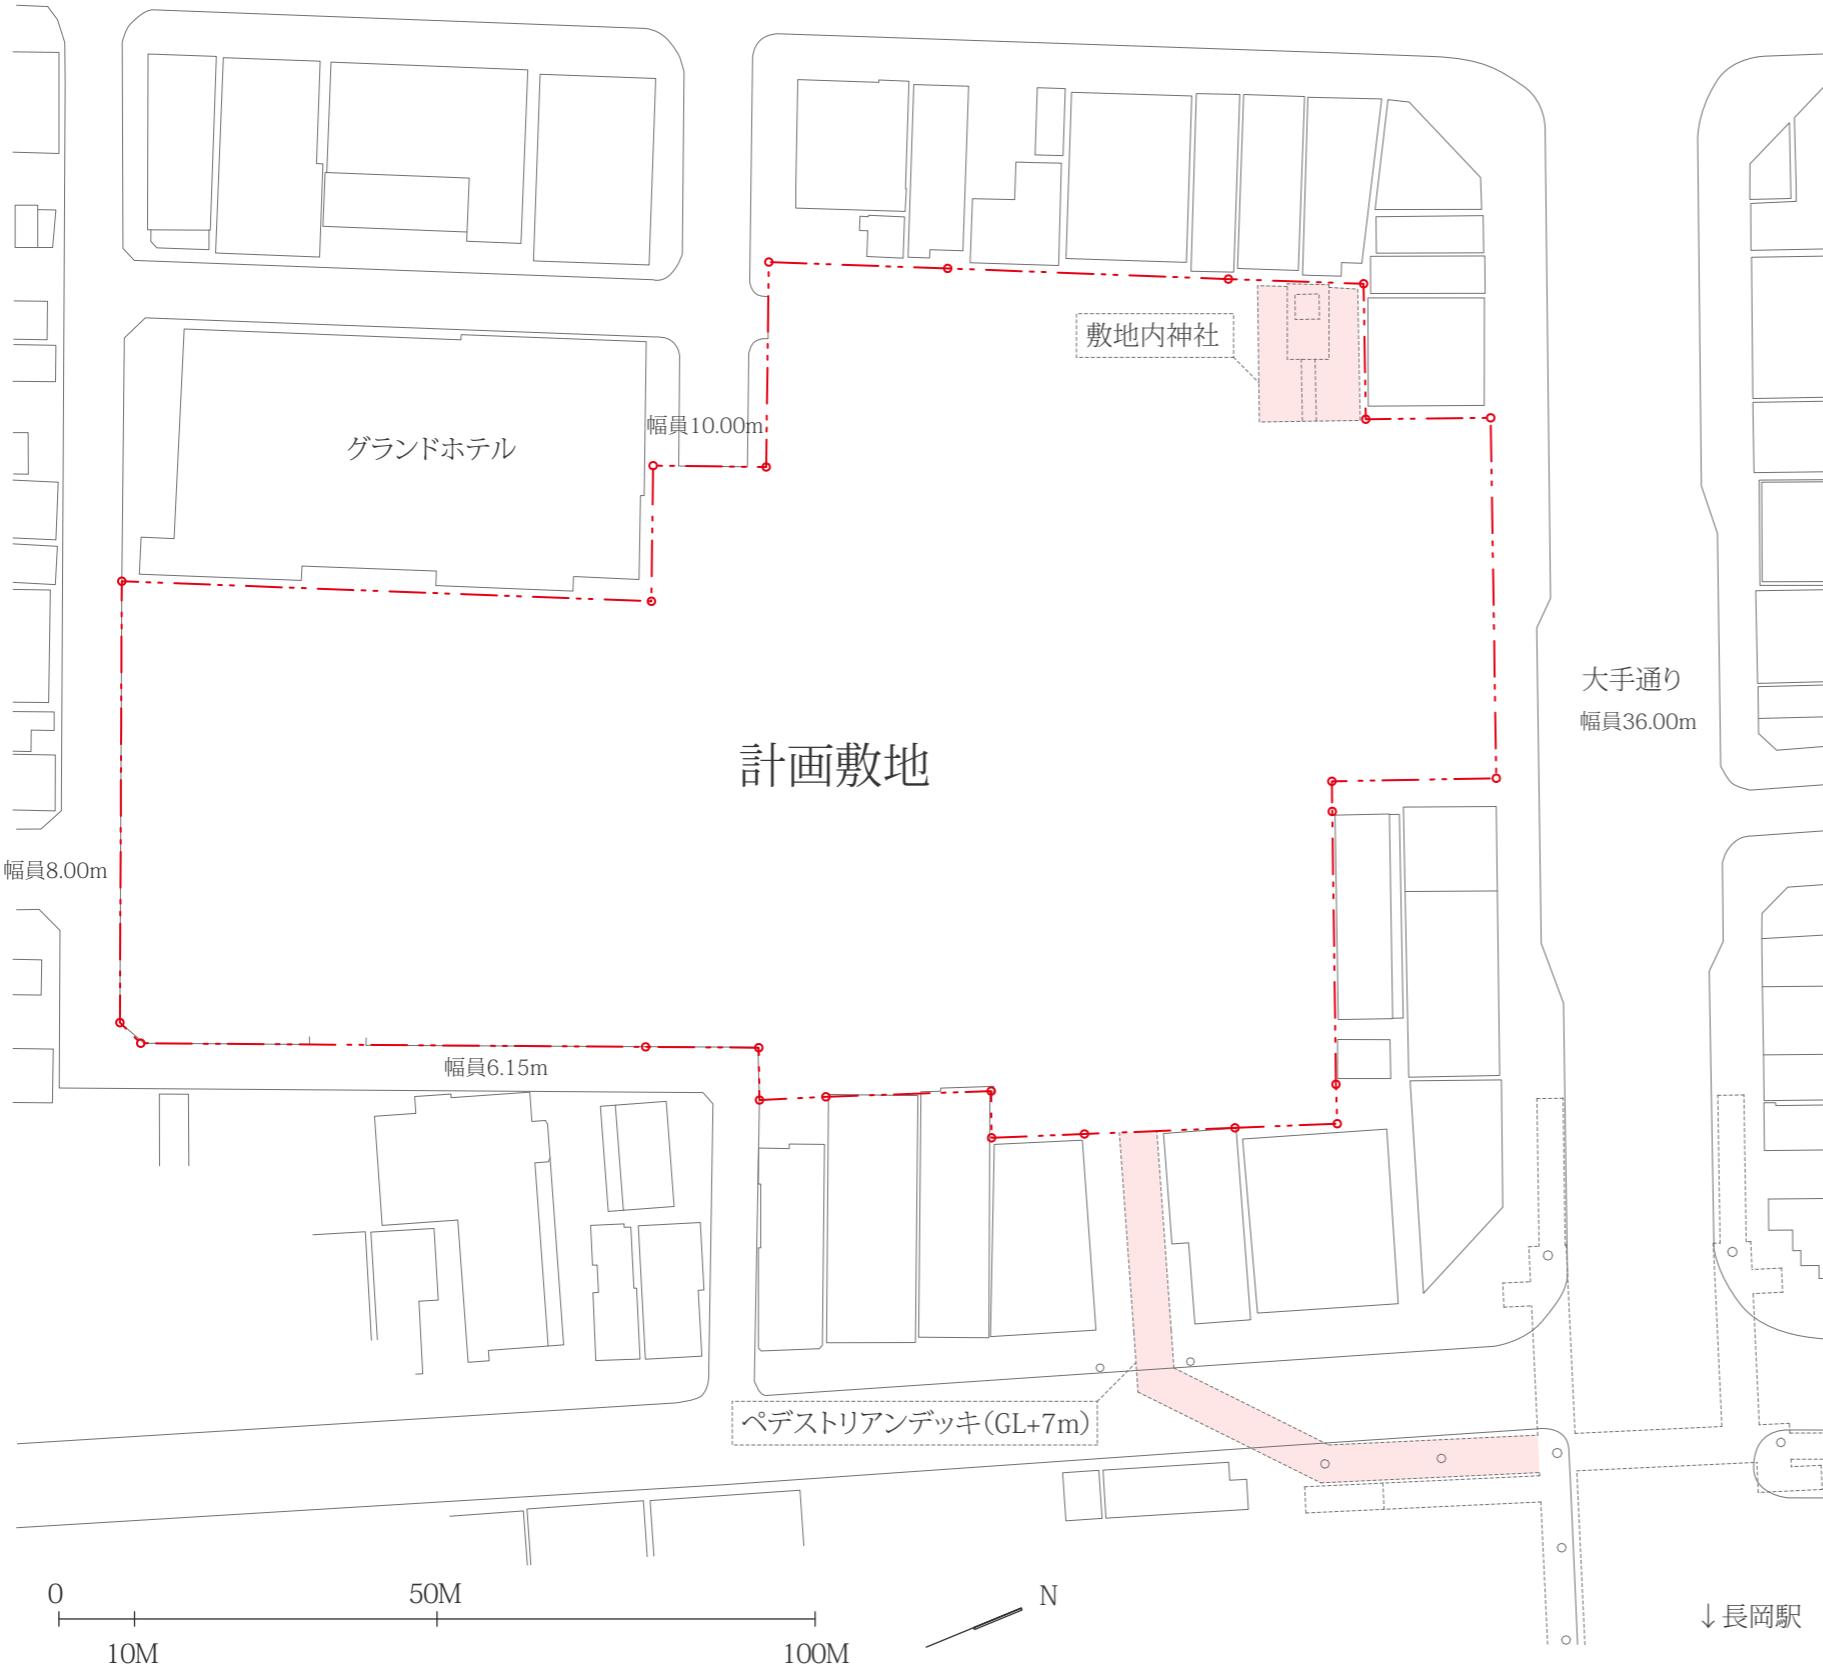

「明日の市役所」

新しい形のシティホール(市役所)を提案して下さい。
従来の「市役所」というイメージにこだわらない、機能・
プログラム・スペース・アクティビティーをどんどん自由
に提案してみて下さい。

日本の地方が、地元が元気になれば再び日本は元気にな
るという「希望」の拠点となるシティホールです。

敷地: 新潟県長岡市大手通1丁目4番地10

敷地面積: 14,939m²

延床面積: 35,000m²(地下も含む)

最高高さ: 31m

用途地域: 商業地域

備考: 敷地内の高低差は無いものとする。
ペデストリアンデッキ・敷地内神社は
考慮しなくても良いものとする。